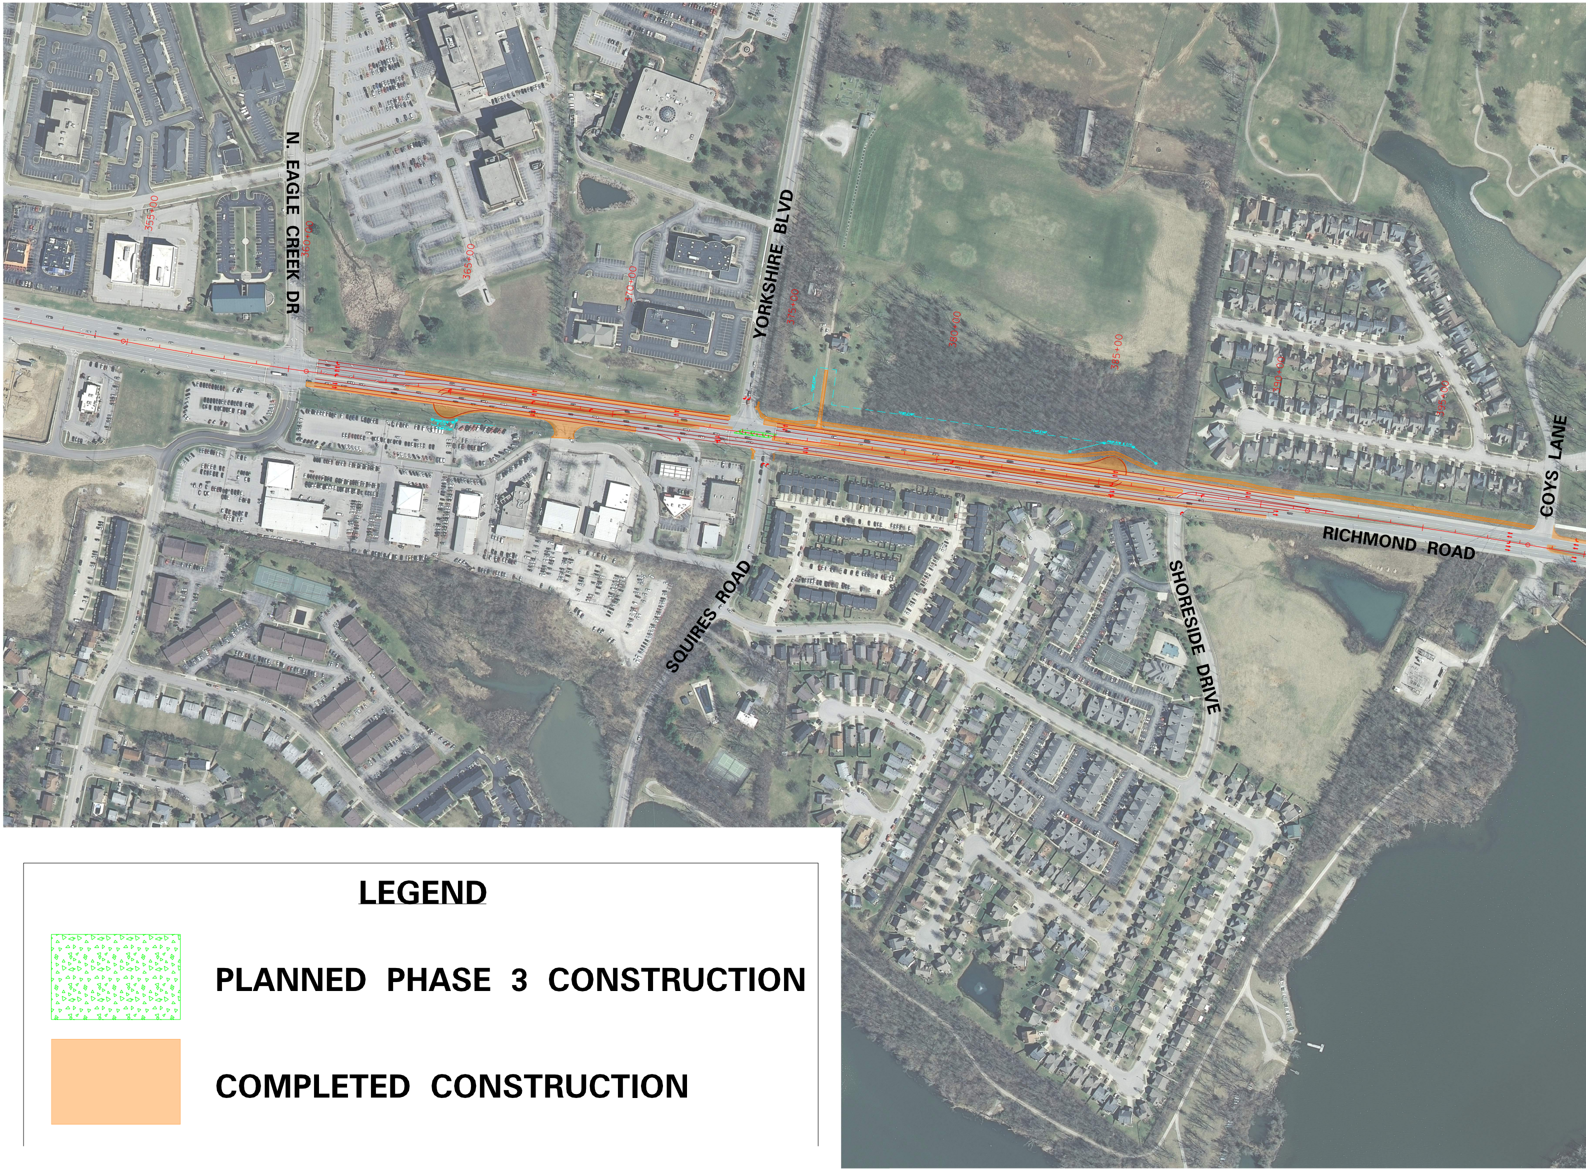
N. EAGLE CREEK DR
YORKSHIRE BLVD
COYS LANE
RICHMOND ROAD
SQUIRES ROAD
SHORESIDE DRIVE
355+00
360+00
365+00
370+00
375+00
380+00
385+00

LEGEND

▨ PLANNED PHASE 3 CONSTRUCTION

🟧 COMPLETED CONSTRUCTION

MAINT

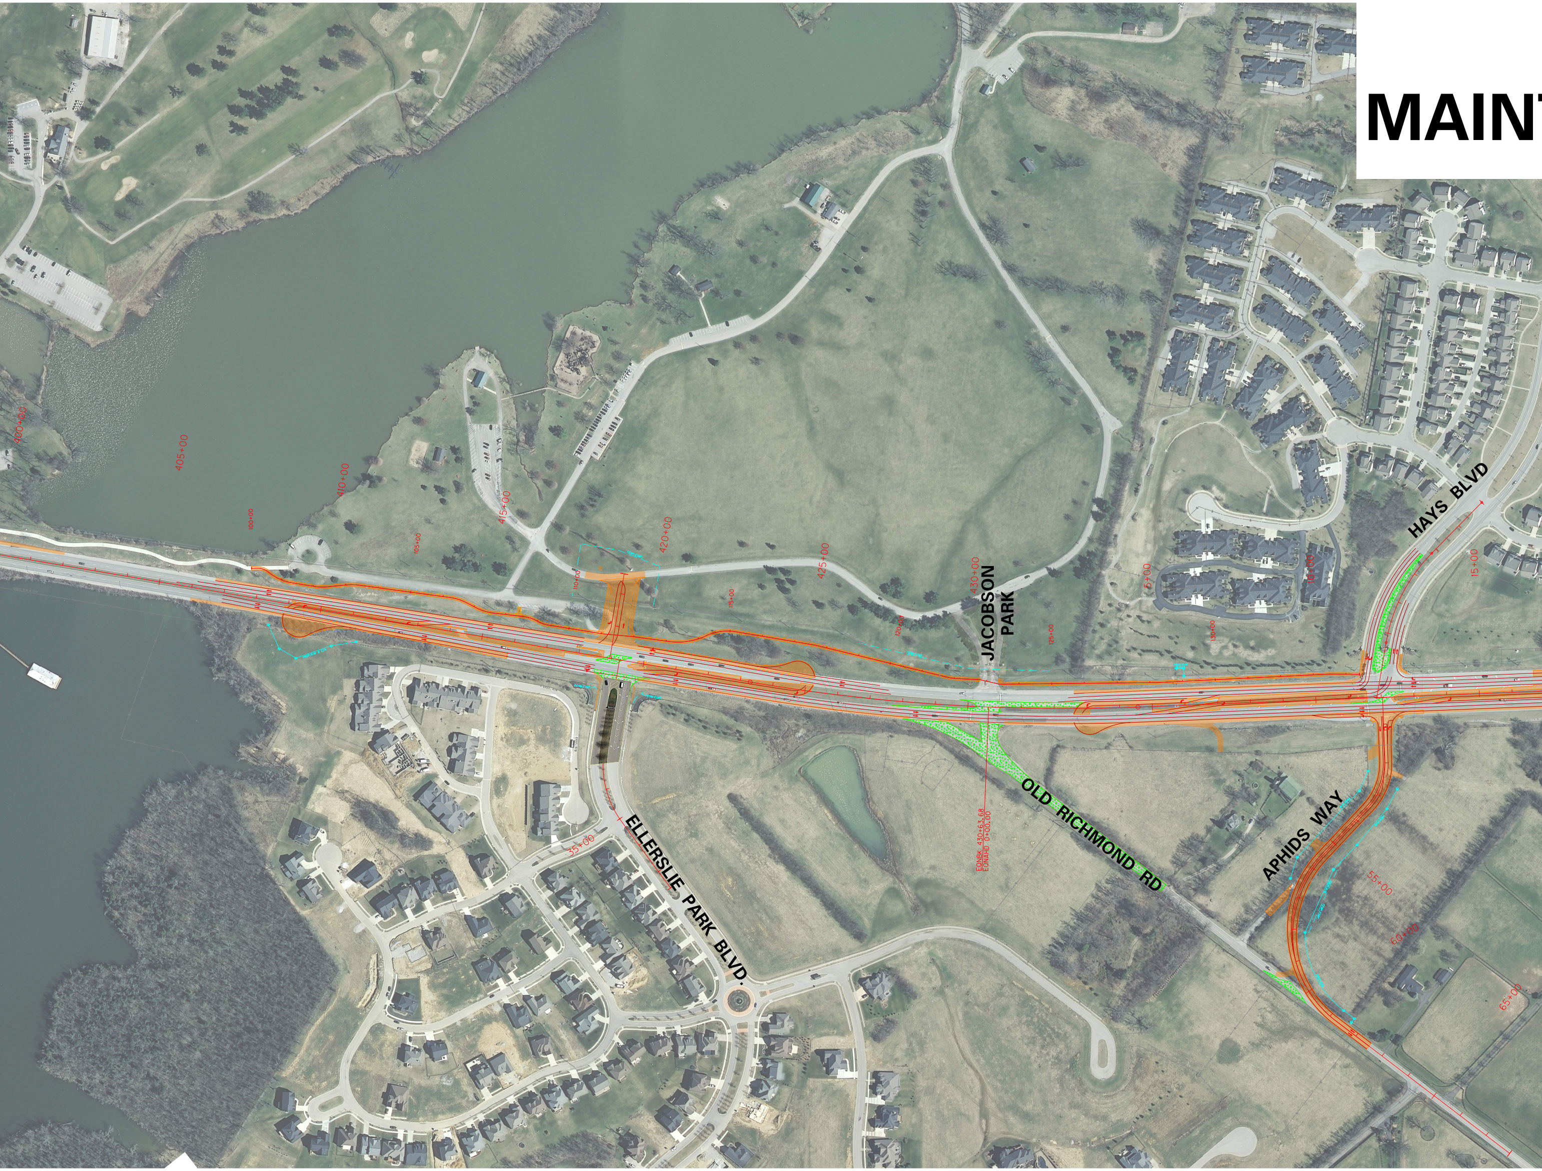
400+00
405+00
410+00
415+00
420+00
425+00
430+00
JACOBSON PARK
HAYS BLVD
15+00
5+00
10+00
OLD RICHMOND RD
EQNBK 430+63.68
EQNAHD 0+00.00
APHIDS WAY
55+00
60+00
65+00
ELLERSLIE PARK BLVD.
35+00

US 25 / KY 418
TENANCE OF TRAFFIC – PHASE 3

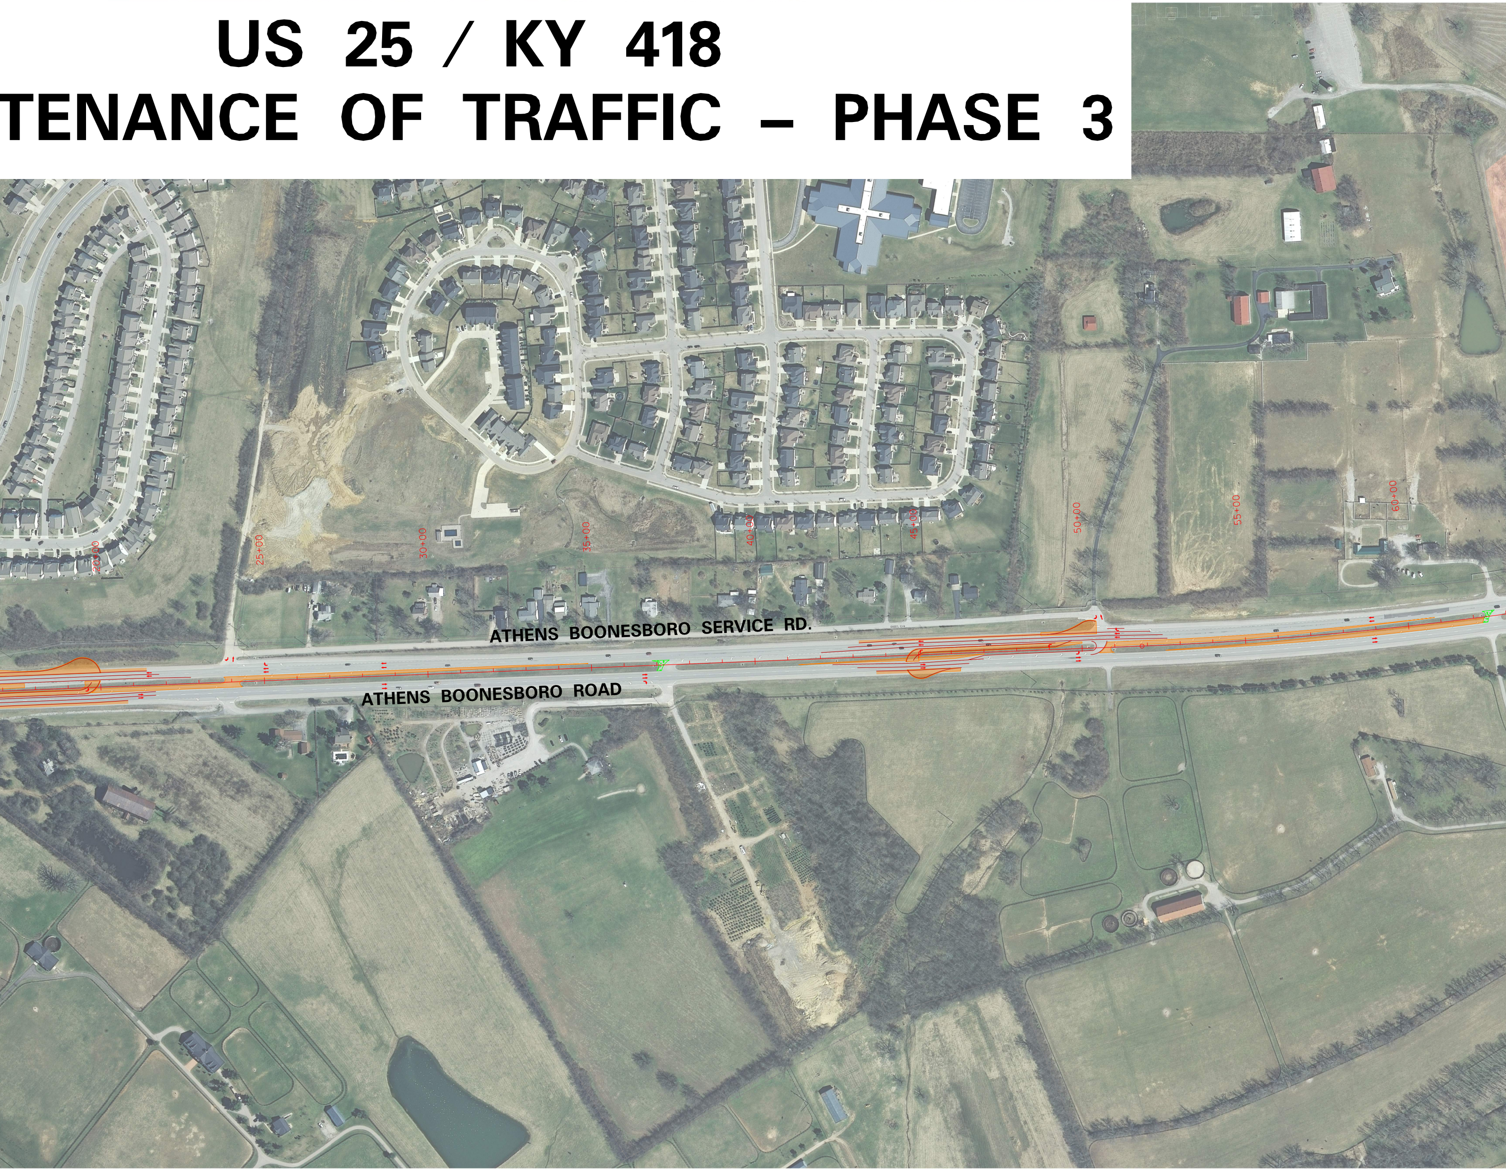
20+00
25+00
30+00
35+00
40+00
45+00
50+00
55+00
60+00
ATHENS BOONESBORO SERVICE RD.
ATHENS BOONESBORO ROAD

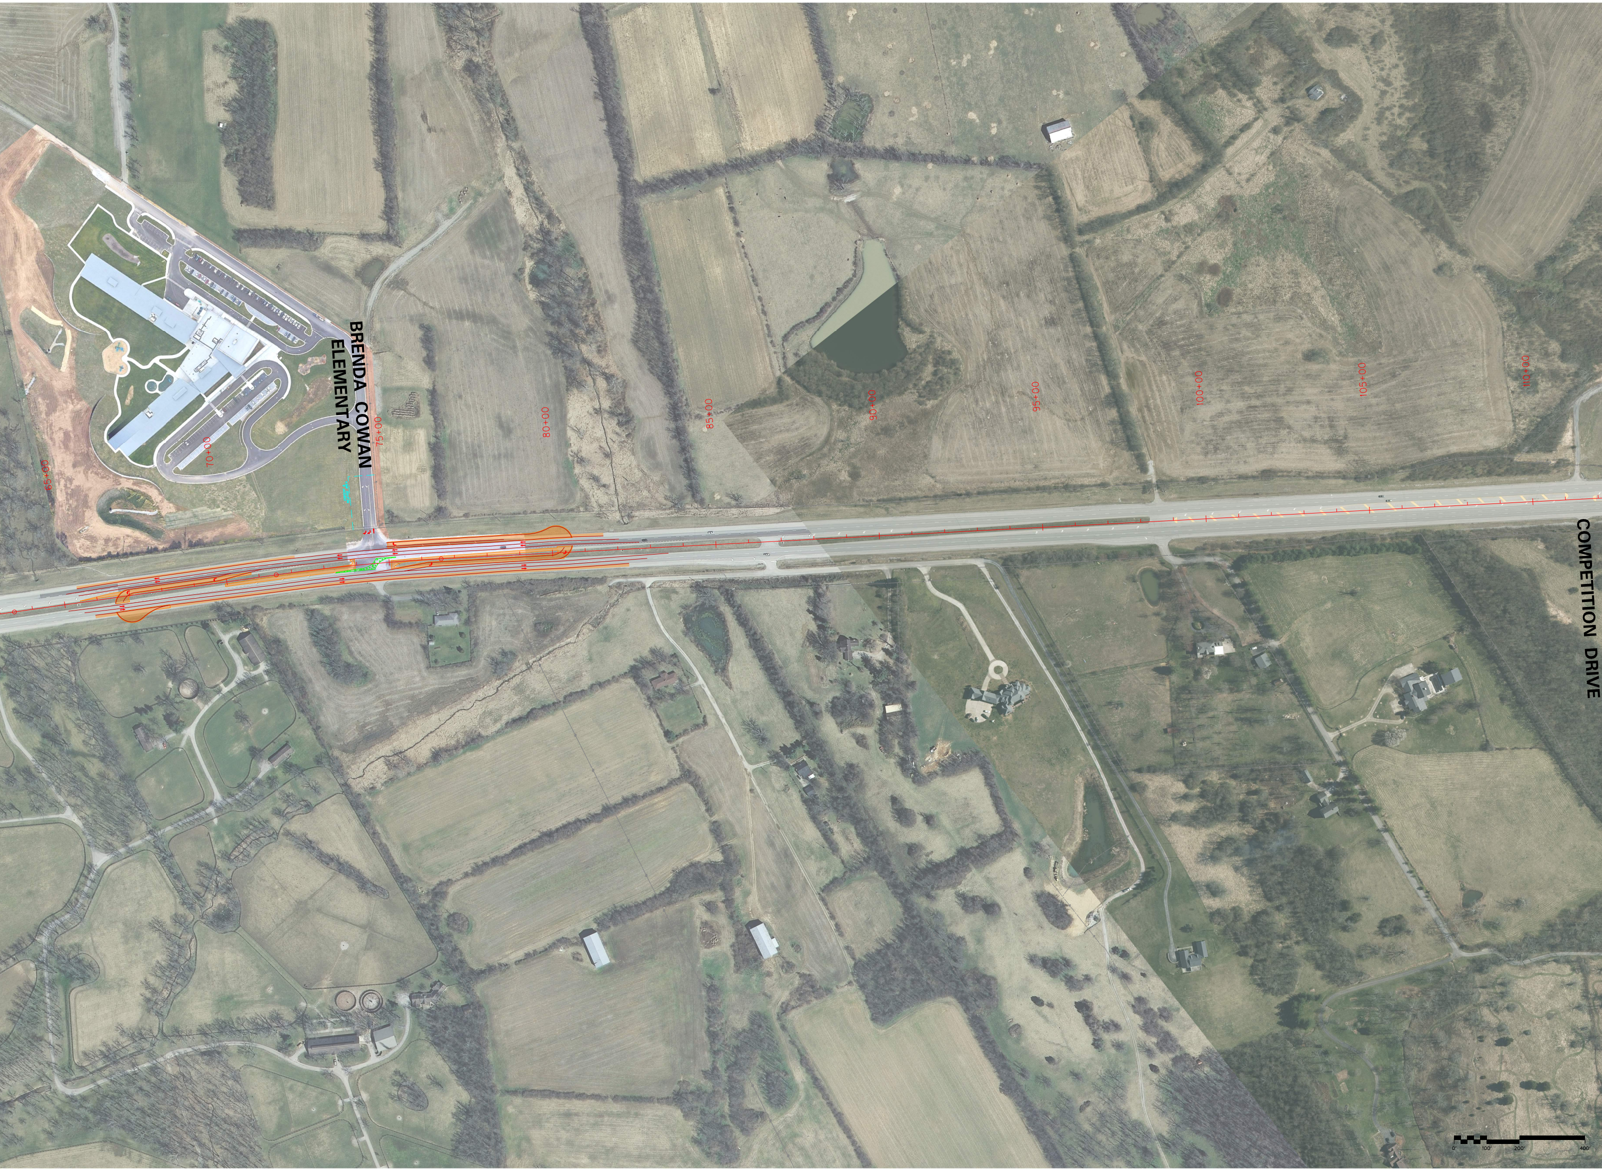
BRENDA COWAN ELEMENTARY
COMPETITION DRIVE
65+00
70+00
75+00
80+00
85+00
90+00
95+00
100+00
105+00
110+00
0'
100'
200'
400'

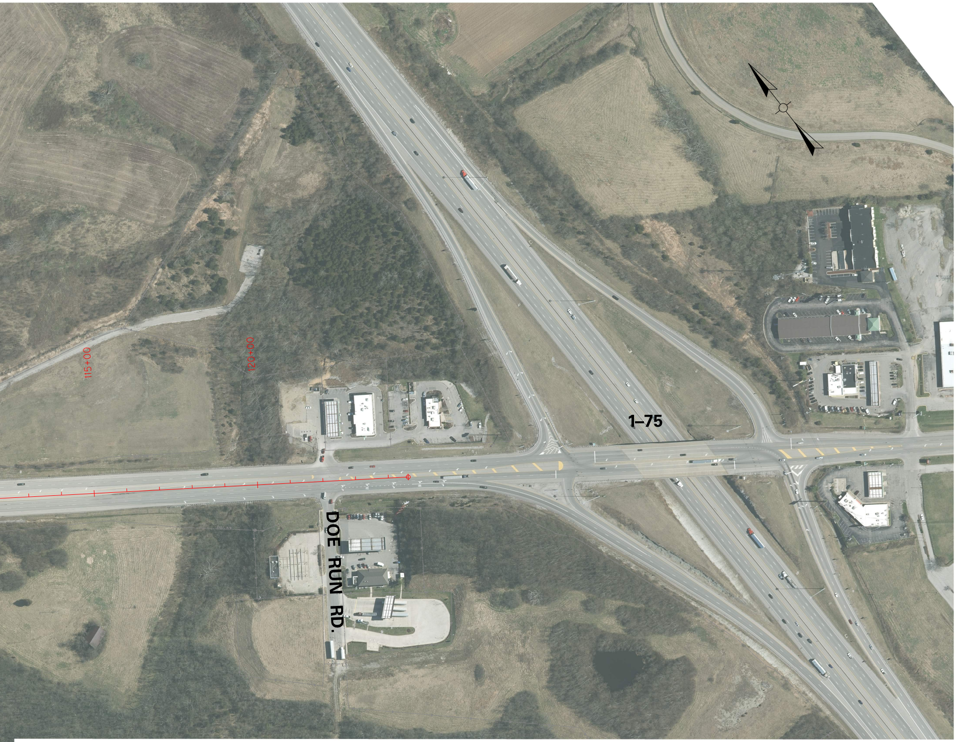
115+00
120+00
1–75
DOE RUN RD.

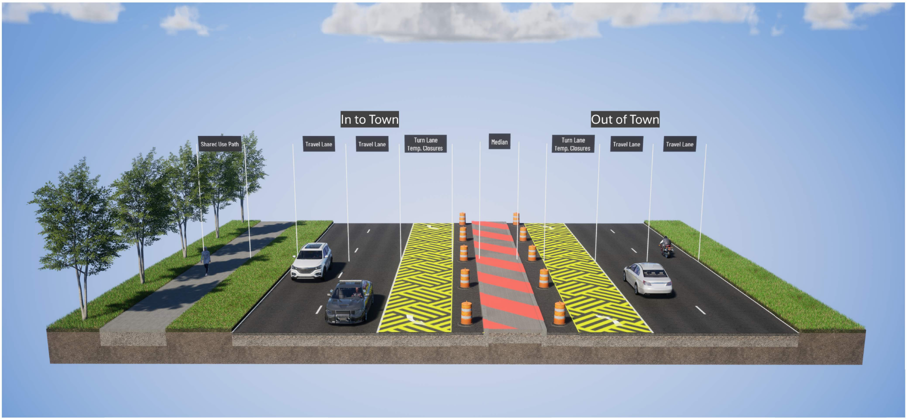
In to Town
Out of Town
Shared Use Path
Travel Lane
Travel Lane
Turn Lane Temp. Closures
Median
Turn Lane Temp. Closures
Travel Lane
Travel Lane